


Características mínimas que deberá contar el certificado de amojonamiento

- a. El título: "Certificado de amojonamiento".
- b. Se indicará nombre completo del solicitante.
- c. Nomenclatura catastral completa.
- d. Antecedentes relacionados, número de los documentos cartográficos usados como base para el trabajo
- e. Observaciones: Todo hecho o circunstancia relevante inherente a la parcela y/o sus colindantes.
- f. Croquis de ubicación con los elementos necesarios y suficientes para la identificación de la parcela en la manzana con indicación de: distancias a esquinas según título y según medición, materialización de los puntos o elementos (muros, alambrados, etc.) a los que se hayan medido las distancias, anchos oficiales y según medición de las calles y materialización de las mismas, tanto en las esquinas como en el frente de la parcela objeto del trabajo.
- g. Escala de los diferentes croquis incorporados.
- h. Materialización actual de los límites, que pueden haber variado respecto de los consignados en el plano original.
- i. Indicación del norte.
- j. Registro de superficie.
- k. Detalle de la simbología empleada.
- l. Colindantes según plano antecedente y/o catastro.
- m. Detalle de ocupaciones de la parcela, si fuere necesario.

AMOJONAMIENTO

Escala 1:500

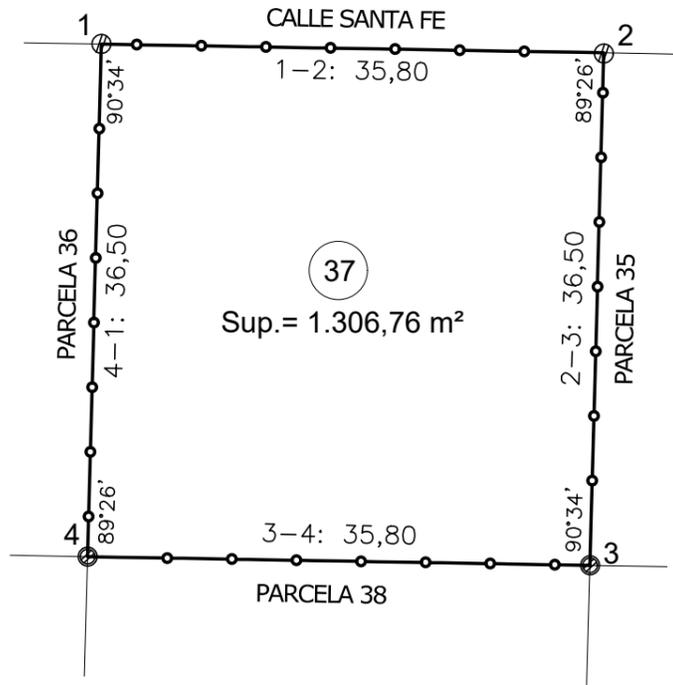

REGISTRO DE SUPERFICIE


Lote	Sup.Terreno	Observaciones
37	1.306,76 m ²	Baldío
Σ	1.306,76 m ²	

SIMBOLOGIA

- LIMITE DE PROPIEDAD
- ALAMBRE EXISTENTE
- ⊙ ESTACA DE MADERA
- ⊗ POSTE DE MADERA

CROQUIS DE UBICACION

Escala 1:1500

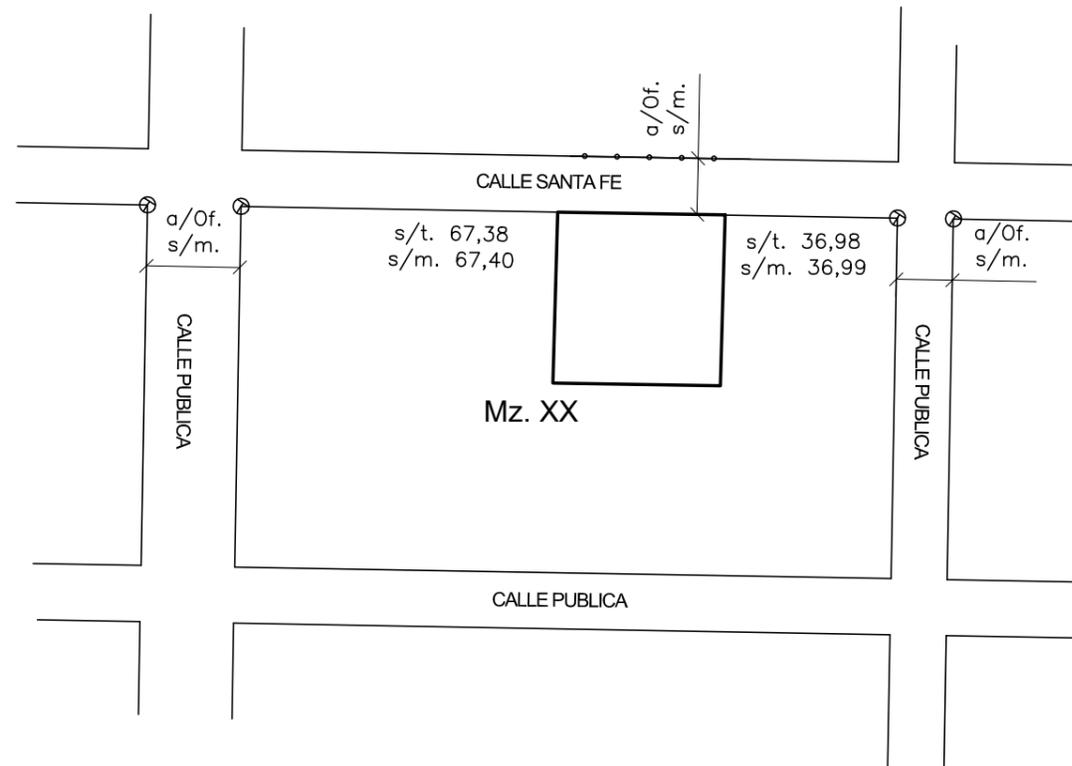

PLANO DE:

CERTIFICADO DE AMOJONAMIENTO

Foja:

Titular Registral:

APELLIDO, NOMBRE

UBICACION	SEGUN TITULOS	SEGUN CATASTRO	NOMENC. CATASTRAL	
			PROV.	MUNIC.
	Dpto: Colón	Colón	Dpto: 13	
	Pedania: Río Ceballos/Calera Norte	Río Ceballos/Calera Norte	Ped.: 04/01	
	Municipio:	Unquillo	Pblo: 49	
	Lugar:	Barrio:	C: XX	D.: XX
		Calle:	S: XX	Z: XX
			M: XX	M.: XX
	Manzana: XX Lote: XX		P: XX	P: XX
DOMINIO	MATRICULA		PROPIEDAD N°	
	XXXXXXXX		13-0X-XXXXXXXX/X	

Antecedentes relacionados:

Expte. XXXXXXXX archivado en la Dirección de Catastro Parcelario Municipal

Observaciones: Los ángulos no indicados miden 90°00'.
Las medidas lineales están expresadas en metros.-

Certifico haber realizado y amojonado el trabajo en el terreno finalizando las operaciones con fecha XX/XX/22.-

Titular

Profesional

Exp prov:

Fecha de Visacion: